



HEERENVEEN

## Willem Lodewijklaan 47

€ 845.000 k.k.

 205 m  680 m  6  2004

Stelt u zich eens voor: iedere ochtend wakker worden in een royale, vrijstaande villa omringd door rust, ruimte en natuur. Deze prachtige onder architectuur gebouwde woning is gelegen op loopafstand van de bossen van Oranjewoud en maakt die droom werkelijkheid.

**HART VOOR  
MARKANTE  
WONINGEN**

# OVER DEZE WONING

Deze statige villa is ruim van opzet en straalt in alles luxe en comfort uit. De riante leefruimtes, grote raampartijen en hoogwaardige afwerking zorgen voor een warme, uitnodigende sfeer waarin u zich direct thuis voelt. Met een royale woonkamer met 3 schuifpuien die direct toegang bieden op de beide zonneterrassen, een moderne keuken en meerdere ruime slaapkamers, biedt deze woning volop ruimte voor het hele gezin.

Dankzij de 30 zonnepanelen beschikt de woning over een energielabel A+, wat niet alleen goed is voor het milieu, maar ook voor je energierekening.

Kortom:

- Vrijstaande villa met luxe uitstraling
- Gelegen in de geliefde wijk Skoatterwald
- Voorzien van 30 zonnepanelen (energielabel A+)
- Ruime opzet met meerdere slaapkamers
- Kelder aanwezig met oppervlakte van circa 29 m<sup>2</sup>
- Perfecte balans tussen comfort, duurzaamheid en locatie

## Vraagprijs

€ 845.000 k.k.

De wijk Skoatterwald staat bekend om zijn groene karakter, brede lanen en hoogwaardige bebouwing. Hier geniet u van rust en privacy, terwijl het centrum van Heerenveen, de bossen van Oranjewoud, scholen, sportfaciliteiten en uitvalswegen op korte afstand liggen. Een ideale combinatie van landelijk wonen en stedelijke voorzieningen binnen handbereik.

Bijzonderheden:

- verwarming en warm water middels Remeha HR combiketel, bouwjaar 2023 (eigendom)
- de begane grond is volledig voorzien van vloerverwarming
- 30 zonnepanelen met een vermogen van circa 450 Wp
- bouwjaar 2004
- volledig geïsoleerd, energielabel A+
- aanvaarding in overleg

Dit unieke pand wordt onder ons label 'Exclusief Wonen' te koop aangeboden, omdat het de bijzondere aandacht verdient die het waard is.

### Belangrijke kenmerken:

|                    |                               |
|--------------------|-------------------------------|
| Soort              | eengezinswoning               |
| Type               | vrijstaande woning            |
| Kamers             | 7                             |
| Woonoppervlakte    | 205 m <sup>2</sup>            |
| Perceeloppervlakte | 680 m <sup>2</sup>            |
| Inhoud             | 994 m <sup>3</sup>            |
| Bouwjaar           | 2004                          |
| Tuin               | achtertuin, voortuin, zijtuin |
| Garage             | in pandig, parkeerplaats      |
| Verwarming         | c.v.-ketel, houtkachel        |

# OVER DEZE WONING

## INDELING:

### Begane grond:

- ruime hal met vide en trappenhuis
- bijkeuken met witgoedaansluiting, wastafel en tuindeur
- inpandige garage met elektrische overheaddeur
- toiletruimte met gangcloset en fontein
- woonkamer met een oppervlakte van circa 51 m<sup>2</sup> met houtkachel en 3 schuifpuien
- open keukenruimte (14 m<sup>2</sup>) met luxe keuken in hoekopstelling
- de keuken is voorzien van diverse inbouwapparatuur zoals inductiekookplaat, koelkast, oven, afzuigkap, magnetron en vaatwasser
- werkkamer met een oppervlakte van circa 16 m<sup>2</sup>, welke tevens in gebruik kan worden genomen als slaap-/hobbykamer)

### Kelder:

- oppervlakte van circa 29 m<sup>2</sup>
- bereikbaar via de hal
- geschikt als opslag en/of hobbyruimte

### Verdieping:

- ruimte overloop
- toiletruimte met hangcloset en wastafel
- 2 slaapkamers aan de voorzijde van de woning, oppervlakte beide circa 11 m<sup>2</sup>
- slaapkamer met een oppervlakte van circa 14 m<sup>2</sup>, gelegen aan de zijkant van de woning
- badkamer met inloopdouche, ligbad en dubbele wastafel
- 2 slaapkamers aan de achterzijde van de woning met een oppervlakte van circa 17 m<sup>2</sup> en 20 m<sup>2</sup>
- het balkon aan de achterzijde van de woning is via een schuifpui bereikbaar uit beide slaapkamers

### Tuin:

- via 2 dubbele schuifpuien in de woonkamer is de achtertuin bereikbaar
- de achtertuin (oppervlakte circa 225 m<sup>2</sup>) is gelegen op het zuiden en is voorzien van een heerlijk zonneterras
- de zijtuin is gelegen op het westen, en is tevens via een schuifpui te betreden





**Prachtige statige  
villa!**



Deze statige villa is ruim van opzet en straalt in alles luxe en comfort uit. De riante leefruimtes, grote raampartijen en hoogwaardige afwerking zorgen voor een warme, uitnodigende sfeer waarin u zich direct thuis voelt. Met een royale woonkamer met 3 schuifpuien die direct toegang bieden op de beide

zonneterrassen, een moderne keuken en meerdere ruime slaapkamers, biedt deze woning volop ruimte voor het hele gezin.



Ruime oprit naar inpandige  
garage met elektrische  
overheaddeur.







woonkamer met een oppervlakte van  
circa 51 m<sup>2</sup> met houtkachel en 3  
schuifpuien






De keuken is voorzien van diverse inbouwapparatuur zoals inductiekookplaat, koelkast, oven, afzuigkap, magnetron en vaatwasser.










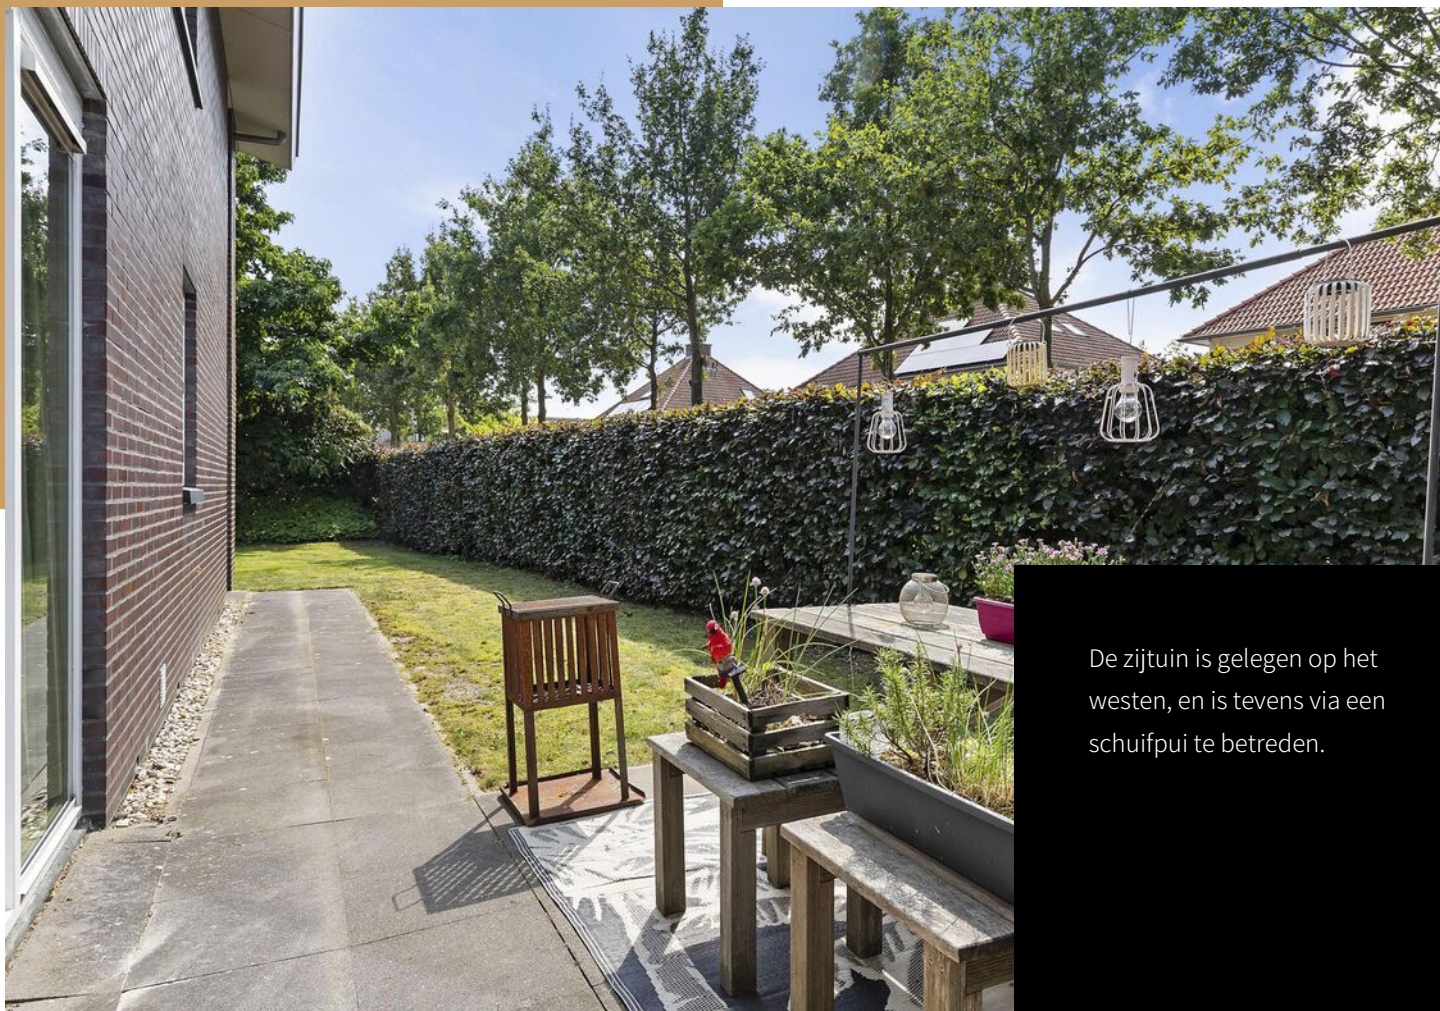



De zijtuin is gelegen op het westen, en is tevens via een schuifpui te betreden.

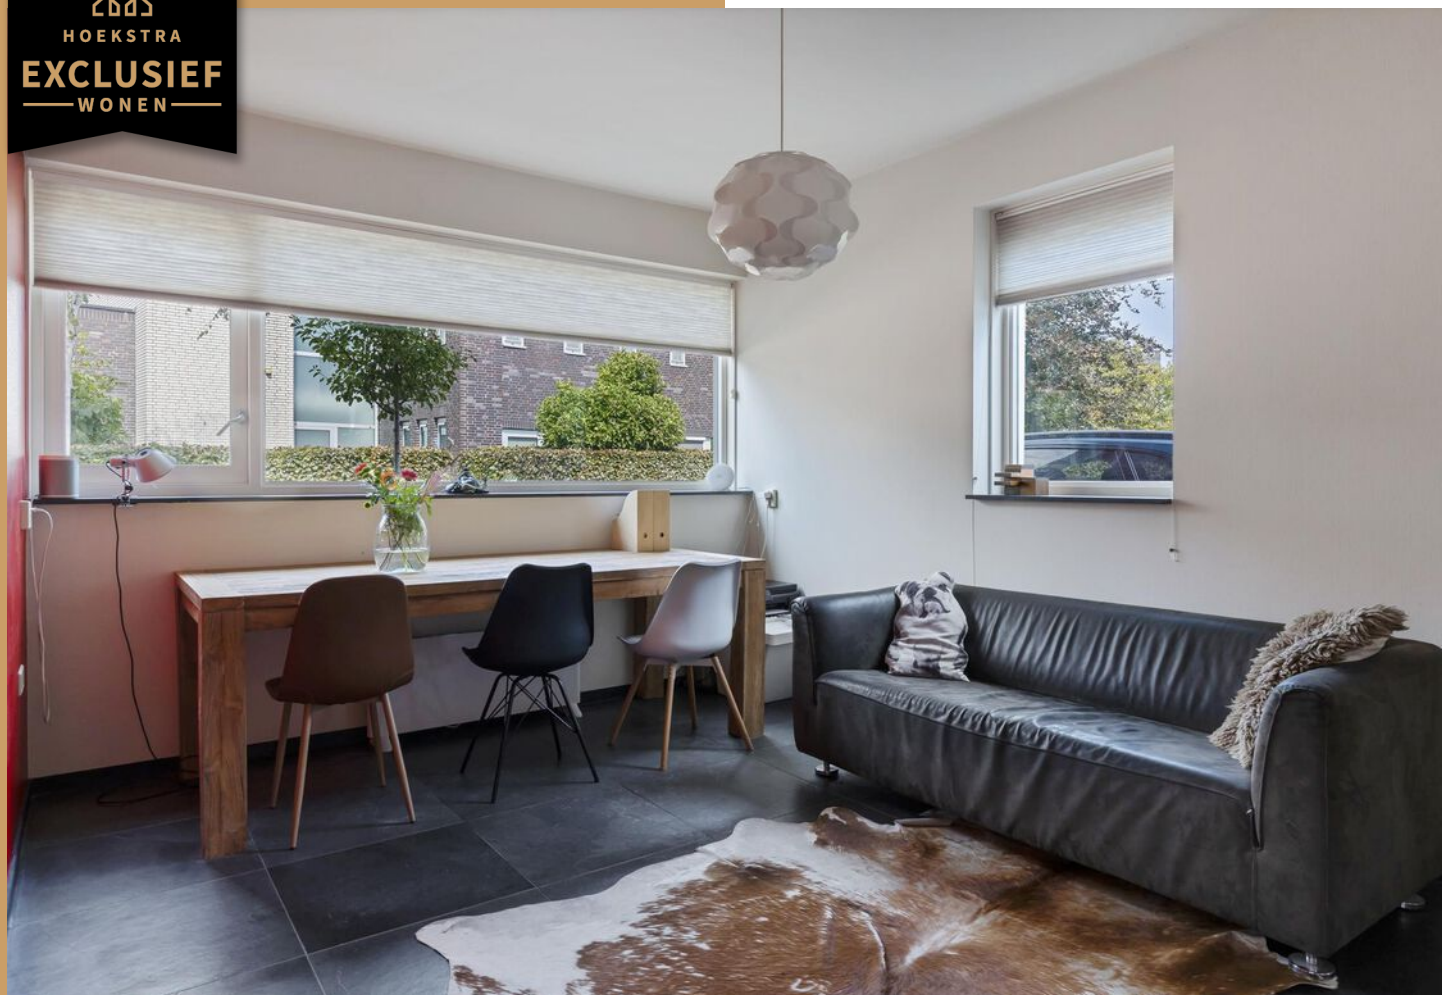

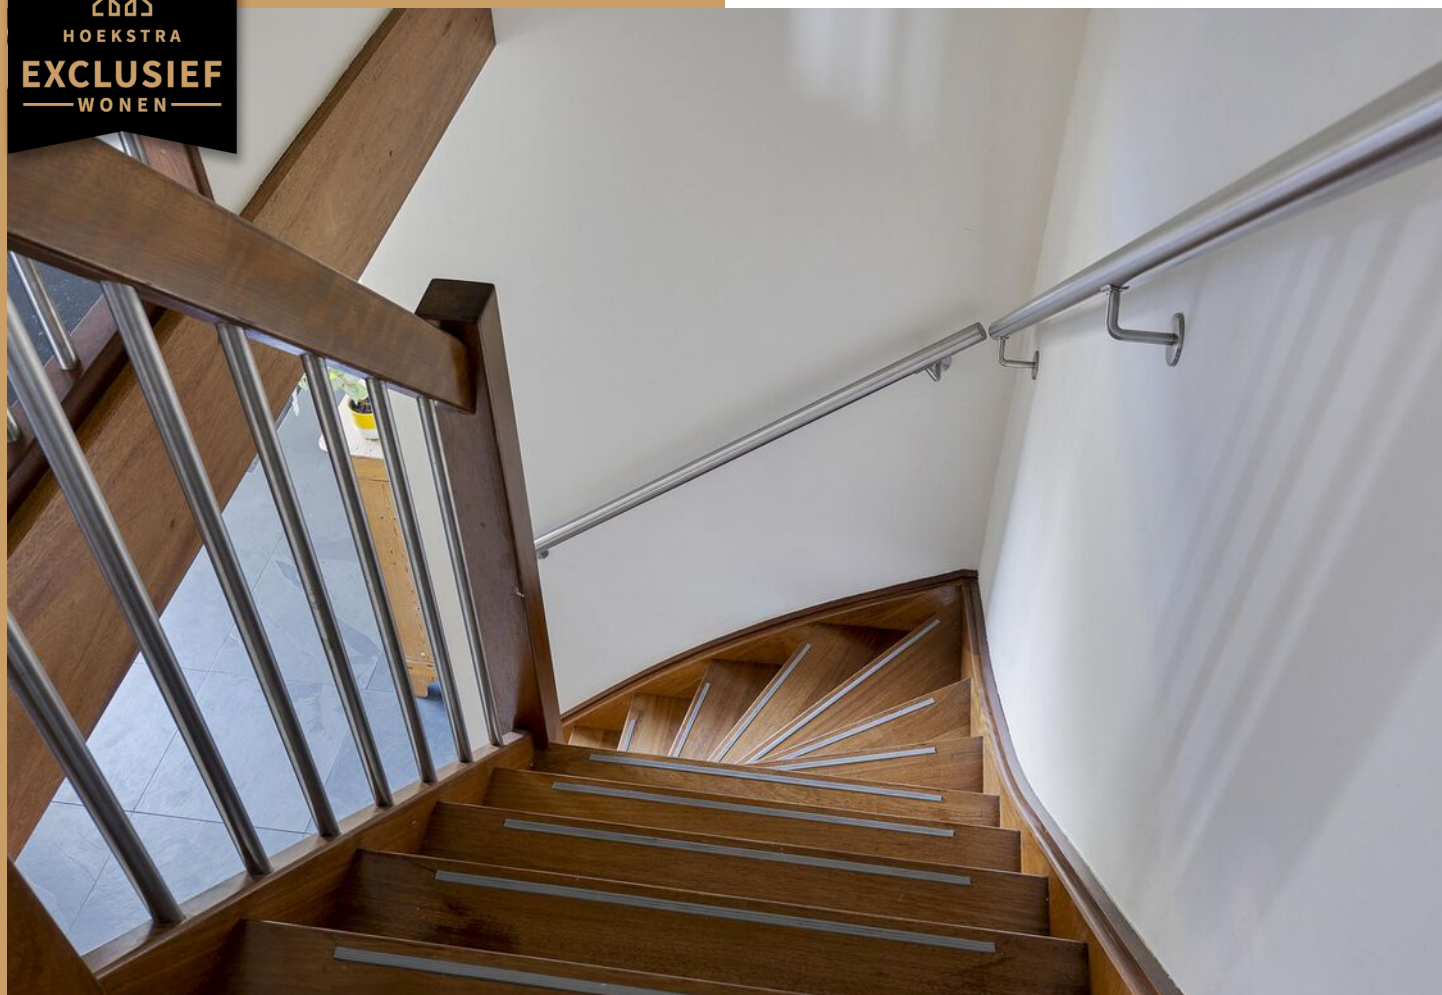




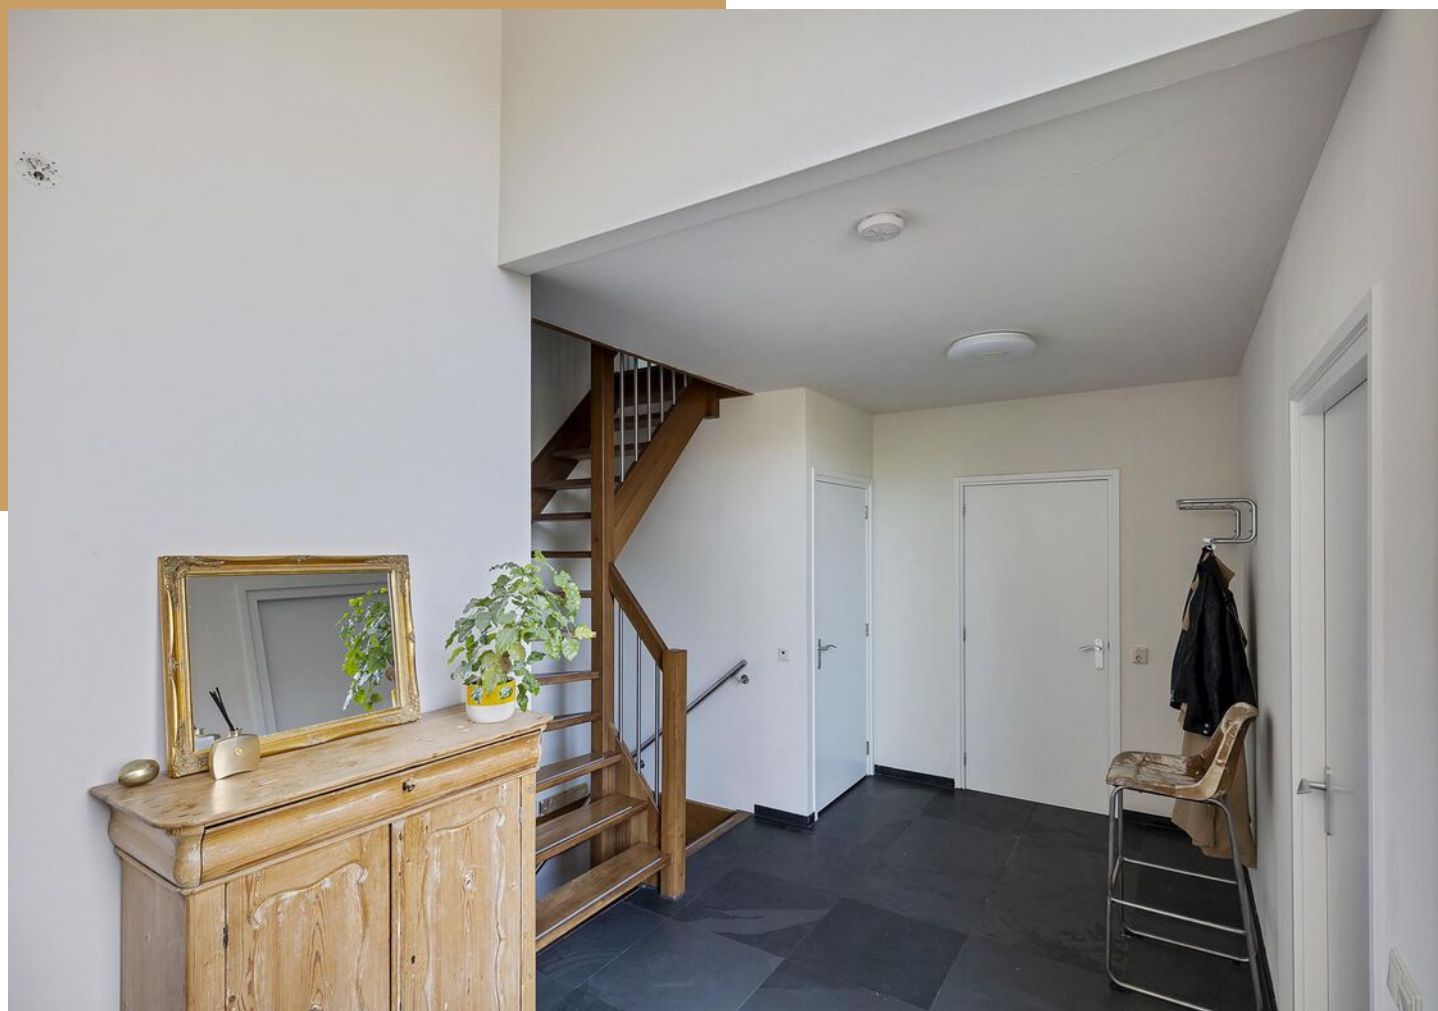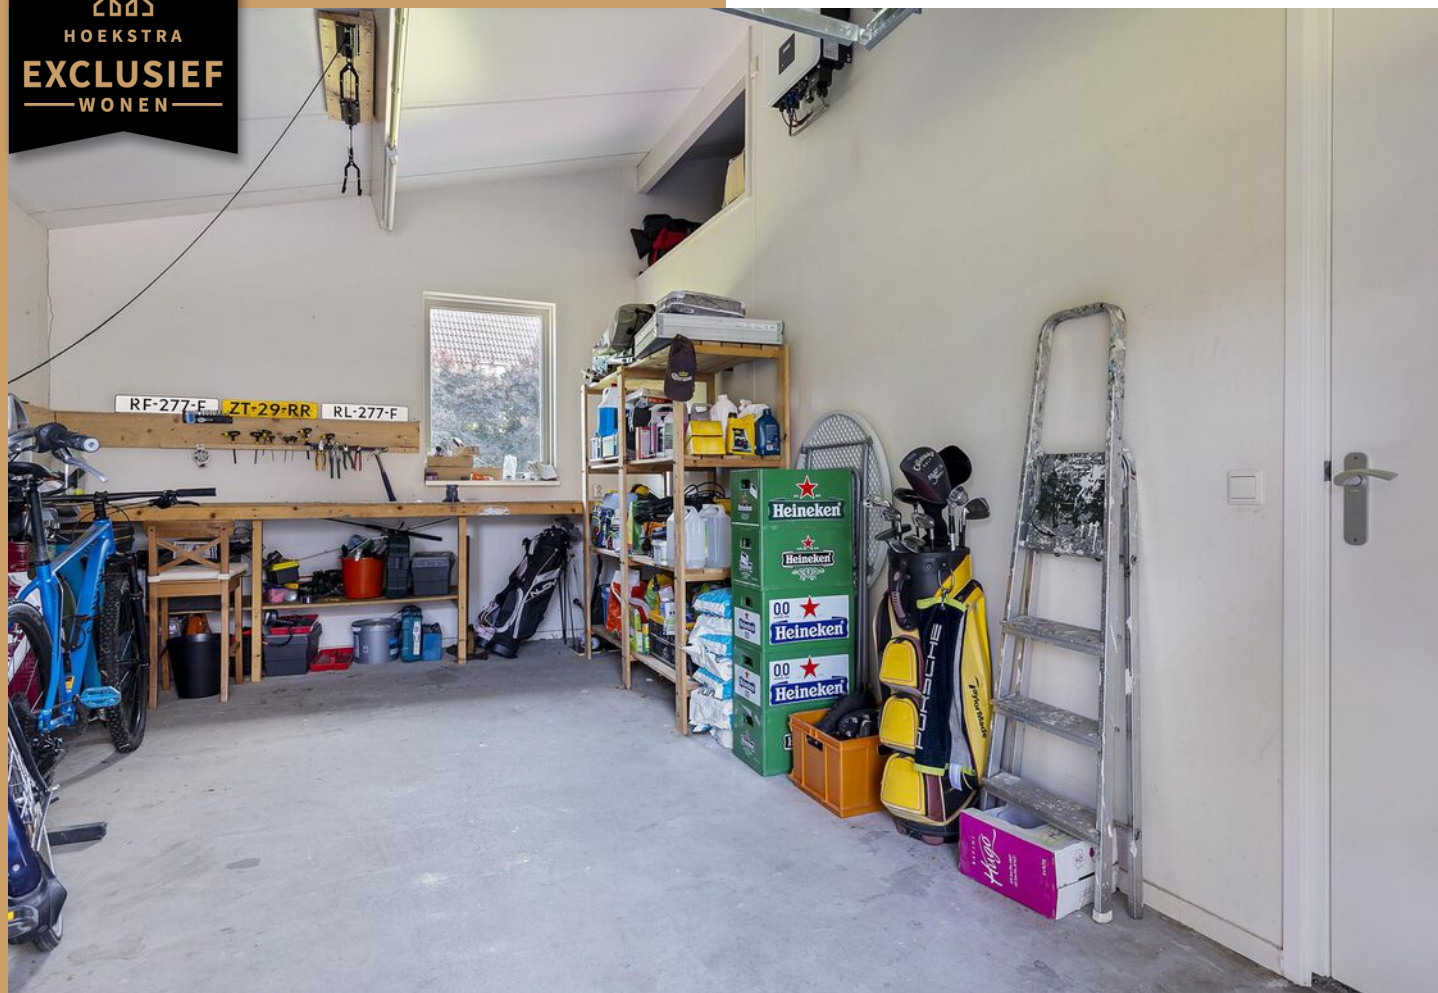

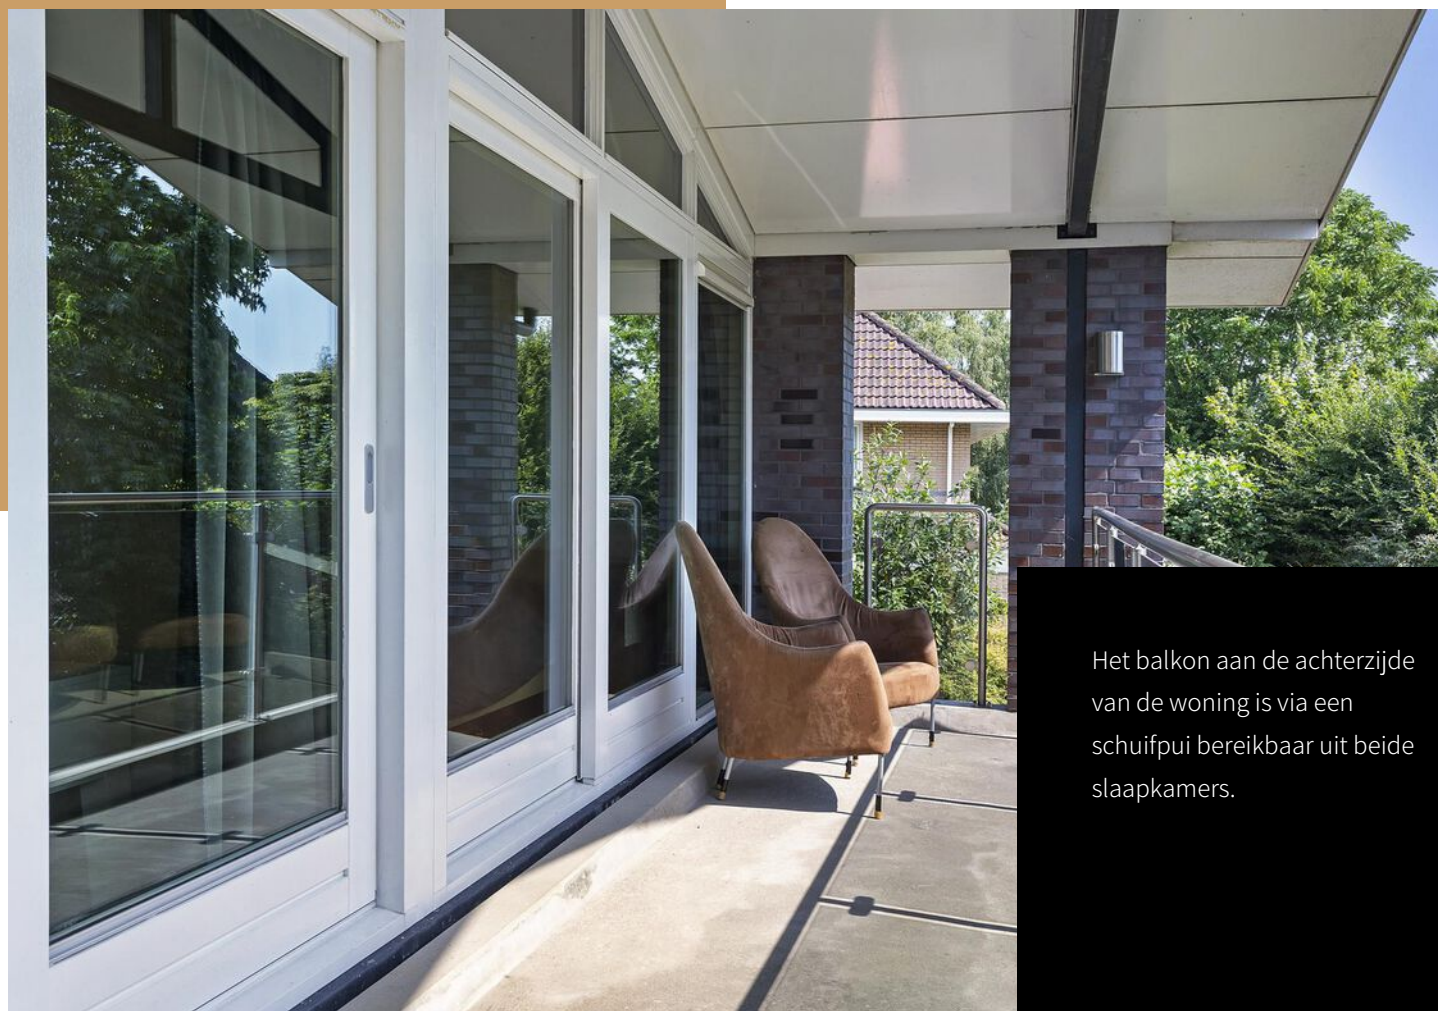

Het balkon aan de achterzijde van de woning is via een schuifpui bereikbaar uit beide slaapkamers.

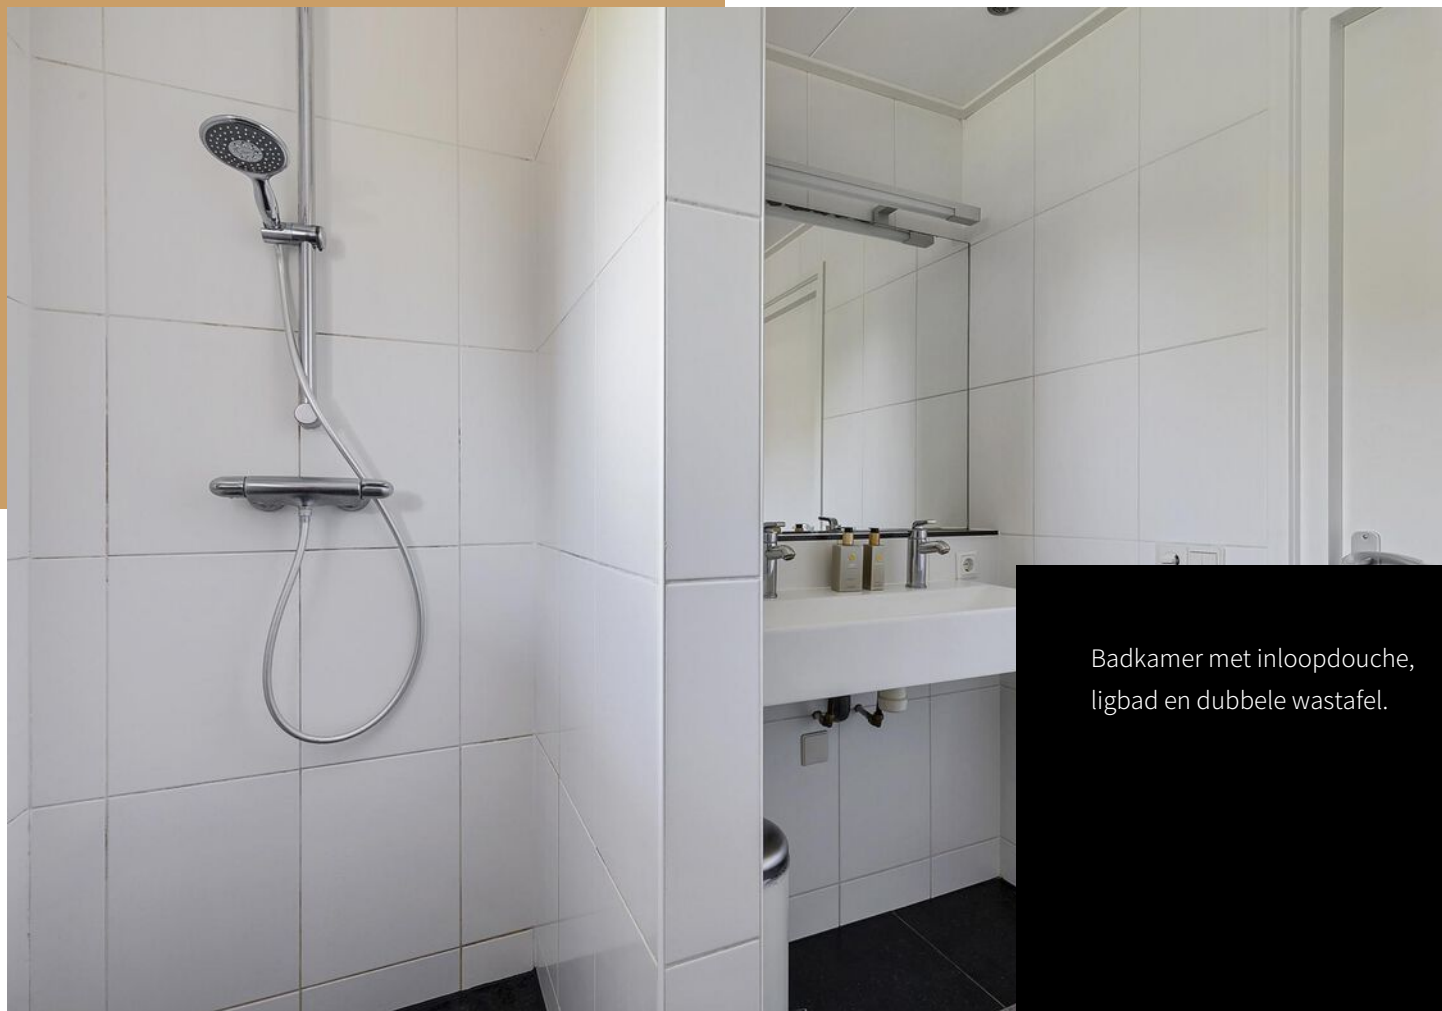

Badkamer met inloopdouche,  
ligbad en dubbele wastafel.










Via 2 dubbele schuifpuien in de woonkamer is de achtertuin bereikbaar, de oppervlakte is circa 225 m<sup>2</sup> en gelegen op het zuiden en is voorzien van een heerlijk zonneterras.







 

12345

25

— Vastgestelde kadastrale grens

— Voorlopige kadastrale grens

— Administratieve kadastrale grens

— Bebouwing

Deze kaart is noordgericht

Perceelnummer

Huisnummer

Kadastrale gemeente

Sectie

Perceel

Schaal 1: 500

Knijpe

E

1333

**kadaster**



Voor een eensluidend uittreksel, geleverd op 25 juni 2024

De bewaarder van het kadaster en de openbare registers


Aan dit uittreksel kunnen geen betrouwbare maten worden ontleend.

De Dienst voor het kadaster en de openbare registers behoudt zich de intellectuele eigendomsrechten voor, waaronder het auteursrecht en het databankenrecht.



Aan de plattegronden kunnen geen rechten worden ontleend.  
[www.proland.nl](http://www.proland.nl)



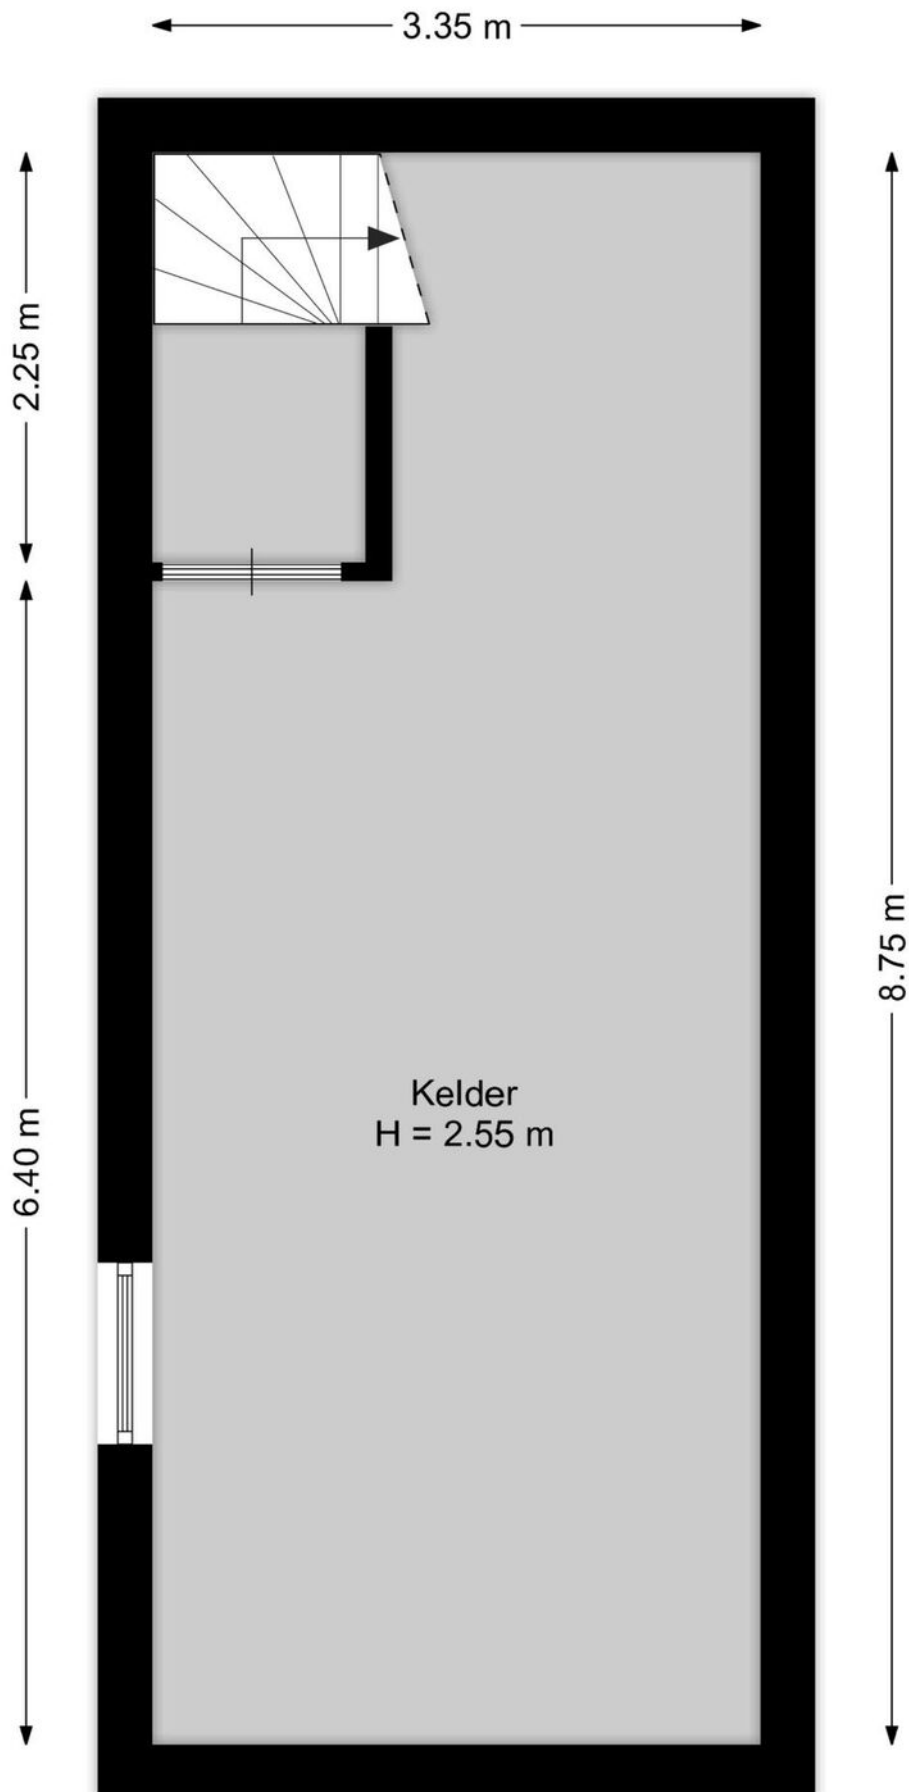

Aan de plattegronden kunnen geen rechten worden ontleend.  
[www.proland.nl](http://www.proland.nl)

# LIJST VAN ZAKEN

|                                          | Blijft achter | Gaat mee | Ter overname |
|------------------------------------------|---------------|----------|--------------|
| <b>Woning - Interieur</b>                |               |          |              |
| Houtkachel                               | X             |          |              |
| Designradiator(en)                       | X             |          |              |
| Verlichting, te weten                    |               |          |              |
| - inbouwspots/dimmers                    | X             |          |              |
| - losse (hang)lampen                     |               | X        |              |
|                                          |               |          |              |
| (Losse)kasten, legplanken, te weten      |               |          |              |
| -                                        |               | X        |              |
|                                          |               |          |              |
| Raamdecoratie/zonwering binnen, te weten |               |          |              |
| - gordijnrails                           | X             |          |              |
| - gordijnen                              |               |          | X            |
| - overgordijnen                          |               |          | X            |
| - rolgordijnen                           | X             |          |              |
|                                          |               |          |              |
| Vloerdecoratie, te weten                 |               |          |              |
| - vloerbedekking                         | X             |          |              |
| - plavuizen                              | X             |          |              |
|                                          |               |          |              |
| <b>Woning - Keuken</b>                   |               |          |              |
| Keukenblok (met bovenkasten)             | X             |          |              |
| Keuken (inbouw)apparatuur, te weten      |               |          |              |
| - kookplaat                              | X             |          |              |
| - afzuigkap                              | X             |          |              |
| - magnetron                              | X             |          |              |
| - oven                                   | X             |          |              |
| - koelkast                               | X             |          |              |
| - vaatwasser                             | X             |          |              |
|                                          |               |          |              |
| Keukenaccessoires, te weten              |               |          |              |
| - Granieten keukenblad                   | X             |          |              |
|                                          |               |          |              |
| <b>Woning - Sanitair/sauna</b>           |               |          |              |
| Toilet met de volgende toebehoren        |               |          |              |
| - toilet                                 | X             |          |              |
| - toiletrolhouder                        | X             |          |              |

# LIJST VAN ZAKEN

|                                                                    | Blijft achter | Gaat mee | Ter overname |
|--------------------------------------------------------------------|---------------|----------|--------------|
| - toiletborstel(houder)                                            |               | X        |              |
| - fontein                                                          | X             |          |              |
| Badkamer met de volgende toebehoren                                |               |          |              |
| - ligbad                                                           | X             |          |              |
| - douche (cabine/scherf)                                           | X             |          |              |
| - wastafel                                                         | X             |          |              |
| - toilet                                                           | X             |          |              |
| - toiletrolhouder                                                  | X             |          |              |
| - toiletborstel(houder)                                            |               | X        |              |
| <b>Woning - Extérieur/installaties/veiligheid/energiebesparing</b> |               |          |              |
| (Voordeur)bel                                                      | X             |          |              |
| (Veiligheids)sloten en overige inbraakpreventie                    | X             |          |              |
| Rookmelders                                                        | X             |          |              |
| (Klok)thermostaat                                                  | X             |          |              |
| Telefoonaansluiting/internetaansluiting                            | X             |          |              |
| Zonnepanelen                                                       | X             |          |              |
| Oplaadpunt elektrische auto                                        |               |          | X            |
| Speciaal getint glas                                               | X             |          |              |
| Waterontharder                                                     | X             |          |              |
| Warmwatervoorziening, te weten                                     |               |          |              |
| - CV-installatie                                                   | X             |          |              |
| <b>Tuin - Inrichting</b>                                           |               |          |              |
| Tuinaanleg/bestrating                                              | X             |          |              |
| Beplanting                                                         | X             |          |              |
| <b>Tuin - Verlichting/installaties</b>                             |               |          |              |
| Buitenverlichting                                                  | X             |          |              |
| Tijd- of schemerschakelaar/bewegingsmelder                         | X             |          |              |
| <b>Tuin - Overig</b>                                               |               |          |              |
| Overige tuin, te weten                                             |               |          |              |
| - vlaggenmast(houder)                                              | X             |          |              |

# VRAGENLIJST

## Bijzonderheden 1 A.

Zijn er nadat u het perceel in eigendom hebt gekregen nog andere, eventuele aanvullende notariële of onderhandse akten opgesteld met betrekking tot het perceel? Nee

Zo ja, welke?

## Bijzonderheden 1 B.

Zijn er mondelinge of schriftelijke afspraken gemaakt over aangrenzende percelen? Nee  
(Denk hierbij aan regelingen voor het gebruik van een poort, schuur, garage, tuin, overeenkomsten met meerdere burens, toezeggingen, erfafscheidingen.)

Zo ja, welke zijn dat?

## Bijzonderheden 1 C.

Wijken de huidige terreinafscheidingen af van de kadastrale eigendomsgrenzen? Nee  
(Denk hierbij ook aan strookjes grond van de gemeente die u in gebruik heeft, of grond van u die gebruikt wordt door de burens.)

Zo ja, waaruit bestaat die afwijking?

## Bijzonderheden 1 D.

Is een gedeelte van de woning, schuur, garage of schutting gebouwd op grond van de burens of andersom? Nee

Zo ja, graag nader toelichten:

## Bijzonderheden 1 E.

Heeft u grond van derden in gebruik? Nee

Zo ja, welke grond?

## Bijzonderheden 1 F.

Rusten er 'bijzondere lasten en beperkingen' op de woning en/of het perceel? Nee  
(Bijzondere lasten en beperkingen kunnen privaatrechtelijke beperkingen zijn zoals (lijdende) erfdienstbaarheden (bijvoorbeeld een recht van overpad), kwalitatieve verplichtingen, kettingbedingen, vruchtgebruik, voorkeursrecht (bijvoorbeeld een eerste recht van koop), opstalrecht, erfpacht, huurkoop. Het kan ook gaan om publiekrechtelijke beperkingen zoals een aanschrijving van de gemeente in het kader van een illegale verbouwing)

Zo ja, welke?

## Bijzonderheden 1 G.

Is de Wet voorkeursrecht gemeenten van toepassing? Nee

## Bijzonderheden 1 H.

Is er een anti-speculatiebeding en/of zelfbewoningsplicht van toepassing op de woning? Nee

Zo ja, hoe lang nog?

# V R A G E N L I J S T

## Bijzonderheden 1 I.

Is er sprake van een beschermd stads- of dorpsgezicht of loopt er een procedure tot aanwijzing daartoe? Nee

Is er sprake van een gemeentelijk-, provinciaal-of rijksmonument of loopt er een procedure tot aanwijzing daartoe? Nee

Is er volgens het bestemmingsplan sprake van een beeldbepalend of karakteristiek object? Nee

## Bijzonderheden 1 J.

Is er sprake (geweest) van ruilverkaveling? Nee

Zo ja, moet u hiervoor ruilverkavelingsrente betalen?

Zo ja, hoeveel en voor hoe lang? Bedrag:

Duur:

## Bijzonderheden 1 K.

Is er sprake van onteigening? Nee

## Bijzonderheden 1 L.

Is de woning of de grond geheel of gedeeltelijk verhuurd of bij anderen in gebruik? Nee

Zo ja: Is er een huurcontract/ gebruiksovereenkomst?

Indien er geen contract of overeenkomst is, beschrijf hieronder wat (mondeling) met de huurder/ gebruiker is afgesproken:

Welk gedeelte is verhuurd/ in gebruik gegeven?

Welke delen vallen onder gezamenlijk gebruik?

Welke zaken zijn van de huurder en mag hij verwijderen bij ontruiming?  
(Bijvoorbeeld geiser, keuken, lampen.)

Heeft de huurder een waarborgsom gestort?

Zo ja, hoeveel?

Heeft u nog andere afspraken met de huurders gemaakt?

Zo ja, welke?

## Bijzonderheden 1 M.

Is er over de woning een geschil/procedures gaande, al dan niet bij de rechter, huurcommissie of een andere instantie?(bijvoorbeeld onteigening/kwesties met burens, zoals erfdienstbaarheden, recht van overpad, erfafscheidingen e.d.) Nee

Zo ja, welke is/zijn dat?

## Bijzonderheden 1 N.

Is er bezwaar gemaakt tegen de waardebeschikking WOZ? Nee

# VRAGENLIJST

Zo ja, toelichting:

## Bijzonderheden 1 O.

Zijn er door de overheid of nutsbedrijven verbeteringen of herstellingen voorgeschreven of aangekondigd die nog niet naar behoren zijn uitgevoerd? Nee

Zo ja, welke?

## Bijzonderheden 1 P.

Zijn er in het verleden subsidies of premies verstrekt die bij verkoop van de woning voor een deel kunnen worden teruggevorderd? Nee

Zo ja, welke?

## Bijzonderheden 1 Q.

Is de woning onbewoonbaar verklaard of in het verleden ooit onbewoonbaar verklaard geweest? Nee

Zo ja, waarom?

## Bijzonderheden 1 R.

Is er bij verkoop sprake van een omzetbelastingheffing?  
(Bijvoorbeeld omdat het een voormalig bedrijfsonroerendgoed is, of een woning met praktijkgedeelte, of omdat u pas ingrijpend verbouwd hebt.) Nee

Zo ja, waarom?

## Bijzonderheden 1 S.

Hoe gebruikt u de woning nu? (Bijvoorbeeld woning, praktijk, winkel, opslag) als woning.

Is dat gebruik volgens de gemeente toegestaan? Ja

Zo nee, heeft de gemeente dit strijdige gebruik wel eens bij u aangekaart?

Hoe heeft de gemeente dit strijdige gebruik bij u aangekaart?

## Gevels 2 A.

Is er sprake (geweest) van vochtdoorslag of aanhoudend vochtige plekken op de gevels? Nee

Zo ja, waar?

## Gevels 2 B.

Zijn er (gerepareerde) scheuren/beschadigingen in/aan de gevels aanwezig? Nee

Zo ja, waar?

## Gevels 2 C.

Zijn de gevels tijdens de bouw geïsoleerd? Ja

Zo nee, zijn de gevels daarna (deels) geïsoleerd?

# V R A G E N L I J S T

Zo ja, wanneer heeft de isolatie van de gevels plaatsgevonden en met welk isolatiemateriaal?

Heeft u een certificaat of bewijs van het na-isoleren?

Is er sprake van volledige isolatie? Ja

Zo nee, welke delen van de gevels zijn er niet geïsoleerd?

## Gevels 2 D.

Zijn de gevels ooit gereinigd? Niet bekend

Zo ja, volgens welke methode en wanneer?

## Dak(en) 3 A.

Hoe oud zijn de daken ongeveer? Platte daken: geen platte daken

Overige daken: 20 jaar oud

## Dak(en) 3 B.

Heeft u last van daklekkages (gehad)? Nee

Zo ja, waar?

## Dak(en) 3 C.

Zijn er in het verleden gebreken geconstateerd aan de dakconstructie zoals scheve, doorbuigende, krakende, beschadigde en/of aangetaste dakdelen? Nee

Zo ja, waar?

## Dak(en) 3 D.

Heeft u het dak al eens (gedeeltelijk) laten vernieuwen c.q. laten repareren? Nee

Zo ja, welk (gedeelte van het) dak en waarom?

## Dak(en) 3 E.

Is het dak tijdens de bouw geïsoleerd? Platte daken: Ja

Overige daken: Ja

Zo nee, is het dak daarna geïsoleerd? Platte daken:

Overige daken:

Zo ja, wanneer heeft de isolatie plaatsgevonden en met welk isolatiemateriaal?

Heeft u een certificaat of bewijs van het na-isoleren? Nee

Is er sprake van volledige isolatie? Platte daken: Ja

Overige daken: Ja

Zo nee, welke delen zijn er niet geïsoleerd?

## Dak(en) 3 F.

# VRAGENLIJST

Zijn de regenwaterafvoeren lek of verstopt? Nee

Zo ja, toelichting:

## Dak(en) 3 G.

Zijn de dakgoten lek of verstopt? Nee

Zo ja, toelichting:

## Kozijnen, ramen en deuren 4 A.

Van welk materiaal zijn de buitenkozijnen gemaakt?  
(bijvoorbeeld hout, kunststof of aluminium of een andersoortig materiaal) hout

## Kozijnen, ramen en deuren 4 B.

Wanneer zijn de buitenkozijnen, ramen en deuren voor het laatst geschilderd? 4-5 jaren geleden

Is dit gebeurd door een erkend schildersbedrijf? Nee

Zo ja, door wie?

## Kozijnen, ramen en deuren 4 C.

Functioneren alle scharnieren en sloten? Ja

Zo nee, toelichting:

## Kozijnen, ramen en deuren 4 D.

Zijn voor alle afsluitbare deuren, ramen etc. sleutels aanwezig? Ja

Zo nee, voor welke deuren, ramen etc. niet?

## Kozijnen, ramen en deuren 4 E.

Is er sprake van isolerende beglazing? Ja

Zo ja, welk type glas?  
(bijvoorbeeld HR, HR+, HR++ of HR+++; zie de glassponning waarin doorgaans staat vermeld welke type glas er is geplaatst)

Is er sprake van isolerende beglazing in de gehele woning? Ja

Zo nee, welke ramen zijn niet geïsoleerd?

## Kozijnen, ramen en deuren 4 F.

Is er bij de isolerende beglazing sprake van condensvorming tussen het glas?  
(Denk aan lekkende ruiten.) Nee

Zo ja, waar?

## Vloeren, plafonds en wanden 5 A.

Is er sprake (geweest) van vochtdoorslag of optrekkend vocht op de vloeren, plafonds en/of wanden? Nee

# V R A G E N L I J S T

Zo ja, waar?

## Vloeren, plafonds en wanden 5 B.

Is er sprake (geweest) van schimmelvorming op de vloeren, plafonds en/of wanden? Nee

Zo ja, waar?

## Vloeren, plafonds en wanden 5 C.

Zijn er (gerepareerde) of (verborgen) scheuren en/of beschadigingen in/aan vloeren, plafonds en/of wanden aanwezig? Nee

Zo ja, waar?

## Vloeren, plafonds en wanden 5 D.

Hebben zich in het verleden problemen voorgedaan met de afwerkingen? (Bijvoorbeeld loszittend tegelwerk, loslatend behang of spuitwerk, holklinkend of loszittend stucwerk, etc.) Nee

Zo ja, waar?

## Vloeren, plafonds en wanden 5 E.

Is er sprake (geweest) van gebreken aan de vloerconstructie, zoals scheve, doorbuigende, krakende, beschadigde en/of aangetaste vloerdelen? Nee

Zo ja, waar?

## Vloeren, plafonds en wanden 5 F.

Is er sprake van vloerisolatie? Ja

Zo ja, wanneer heeft de isolatie van de vloer plaatsgevonden en met welk isolatiemateriaal?

Heeft u een certificaat of bewijs van het na-isoleren? Nee

Is er sprake van volledige isolatie? Ja

Zo nee, welke delen zijn er niet geïsoleerd?

## Fundering, kruipruimte en kelder 6 A.

Is er sprake (geweest) van gebreken aan de fundering? Nee

Zo ja, waar?

## Fundering, kruipruimte en kelder 6 B.

Is de kruipruimte toegankelijk? Ja

Is de kruipruimte droog? Ja

Zo nee of meestal, toelichting:

## Fundering, kruipruimte en kelder 6 C.

# VRAGENLIJST

Is er sprake van vochtdoorslag door de kelderwand?

Nee

Zo ja of soms, toelichting:

## Fundering, kruipruimte en kelder 6 D.

Is de grondwaterstand in de afgelopen jaren waarneembaar gewijzigd of is er sprake van wateroverlast geweest?

Ja

Zo ja, heeft dit tot problemen geleid in de vorm van water in de kruipruimte c.q. kelder?

Ja

Zo nee, tot wat voor andere problemen heeft dit geleid?

## Installaties 7 A.

Wat voor warmte-installatie(s) is/zijn er aanwezig in de woning?  
(bijvoorbeeld cv-installatie, WTW-systeem, WKO-systeem, (hybride) warmtepomp, airconditioning, zonneboiler, elektrische boiler, pelletkachel dan wel een andere installatie)

WTW-systeem

Is/zijn de installatie(s) eigendom?

Ja

Zo nee, toelichting:  
(bijvoorbeeld de installatie(s) is/ zijn gehuurd of geleased. Tevens huur-/leaseprijs vermelden)

Merk van de installatie(s):

AWB

Type(nummer) van de installatie(s):

400.02 W

Installatiedatum van de installatie(s):

2004

Op welke datum is/zijn deze installatie(s) voor het laatst onderhouden?

nieuwe filters in juli 2024  
onderhoud in 2021 door  
Feenstra

Is het onderhoud uitgevoerd door een erkend bedrijf?

Ja

Zo ja, door wie?

## Installaties 7 B.

Zijn er de afgelopen tijd zaken opgevallen ten aanzien van de installatie(s)?  
(bijvoorbeeld de cv-installatie moet meer dan 1 keer per jaar bijgevoerd worden of de installatie functioneert niet goed)

Nee

Zo ja, wat is u opgevallen?

## Installaties 7 C.

Zijn er radiatoren die niet warm worden?

Nee

Zo ja, welke?

## Installaties 7 D.

Zijn er radiatoren of (water)leidingen die lekken?

Nee

Zo ja, waar en welke?

# VRAGENLIJST

## Installaties 7 E.

Zijn er radiatoren of (water)leidingen die ooit zijn bevroren? Nee

Zo ja, waar?

## Installaties 7 F.

Heeft u vloerverwarming in de woning? Ja

Zo ja, betreft dit elektrische vloerverwarming, vloerverwarming met warm water of anders? Elektrisch: Nee

warm water: Ja

overig, namelijk

Waar bevindt zich de elektrische vloerverwarming?

Waar bevindt zich de vloerverwarming met warm water?

Waar bevindt zich de overige vloerverwarming?

## Installaties 7 G.

Zijn er vertrekken die niet (goed) warm worden? Nee

Zo ja, welke?

## Installaties 7 H.

Heeft de woning zonnepanelen die uw eigendom zijn? Ja

Heeft de woning zonnepanelen die worden gehuurd of geleased? Nee

Kan het huurcontract/ leasecontract worden overgenomen door koper? Zo ja, dan overnamecontract opvragen.

Hoeveel zonnepanelen zijn er aanwezig? Aantal: 30

Zo ja, blijven de zonnepanelen achter? Ja

Wat is de capaciteit van één zonnepaneel? 450 WP  
(De capaciteit van zonnepanelen wordt uitgedrukt in Wattpiek (Wp). Bijvoorbeeld één zonnepaneel levert 390 Wp.

Functioneren alle zonnepanelen? Ja

Wat is het merk/ type van de zonnepanelen? LONGi ZPNL 450 WP

Maakt u gebruik van een app om de opbrengst van de zonnepanelen te bekijken? Ja

Zo ja, welke? SolaXCloud

In welk jaar zijn de zonnepanelen geplaatst en door wie? Jaar: In juli 2022 door  
Installatiebedrijf De Tjonger.

Installateur: de heer Wachter

Is de btw over het aankoopbedrag teruggevraagd van de belastingdienst? Ja

Hoeveel stroom heeft u het afgelopen jaar opgewekt? Jaar: 2023

Aantal kWh: 10.951 kWh

Hoe lang zit er nog fabrieksgarantie op de zonnepanelen? Nog 10 jaar en 23 jaar  
opbrengstgarantie tot 84,5%.

# VRAGENLIJST

Zijn de zonnepanelen aangeschaft met subsidie?

Nee

Zo ja, moet de subsidie worden terugbetaald?

Zo ja, welk bedrag moet worden terugbetaald?

## Installaties 7 I.

In welk jaar zijn voor het laatst de aanwezige schoorsteenkanalen/rookgasafvoeren geveegd/gereinigd?

2023, er staat in september 2024 weer een afspraak gepland met de schoorsteenveger.

## Installaties 7 J.

Wanneer heeft u de aanwezige schoorsteenkanalen voor het laatst gebruikt?

2024

Is de trek van aanwezige schoorsteenkanalen goed?

Ja

## Installaties 7 K.

Zijn er onderdelen van de elektrische installatie vernieuwd? (onder de elektrische installatie wordt verstaan alle elektra leidingen/ schakelaars stopcontacten, meterkast e.d.)

Nee

Zo ja, wanneer en welke onderdelen?

Zijn er gebreken aan de elektrische installatie?

Nee

Zo ja, welke?

## Installaties 7 L.

Is er een laadpaal aanwezig voor een elektrische auto?

Ja

Zo ja, waar bevindt deze zich?

Oprit, vlakbij de voordeur.

Blijft deze achter?

Ja

## Installaties 7 M.

Is er mechanische ventilatie of een soortgelijk systeem aanwezig?

Zo ja, functioneert dit systeem naar behoren?

Zo nee, toelichting:

Wanneer is dit systeem voor het laatst onderhouden?

Hoe oud is dit systeem ongeveer?

## Installaties 7 N.

Is er een domoticsysteem of een soortgelijk systeem aanwezig? (Een domoticsysteem bedient de verwarming, verlichting, verwarming, audio, ventilatie e.d. automatisch)

Nee

Zo ja, functioneert dit systeem naar behoren?

Zo nee, toelichting:

Hoe oud is dit systeem ongeveer?

# V R A G E N L I J S T

## Installaties 7 O.

|                                                    |      |
|----------------------------------------------------|------|
| Zijn er rookmelders op iedere verdieping aanwezig? | Ja   |
| Zo ja, hoe oud zijn de rookmelders ongeveer?       | 2015 |

## Sanitair, riolering en keuken 8 A.

|                                                                                     |     |
|-------------------------------------------------------------------------------------|-----|
| Zijn er beschadigingen aan wastafels, douche, bad, toiletten, gootstenen en kranen? | Nee |
| Zo ja, welke?                                                                       |     |

## Sanitair, riolering en keuken 8 B.

|                                  |         |
|----------------------------------|---------|
| Hoe oud is de badkamer ongeveer? | 20 jaar |
|----------------------------------|---------|

## Sanitair, riolering en keuken 8 C.

|                                                                                          |    |
|------------------------------------------------------------------------------------------|----|
| Lopen de afvoeren van wastafels, douche, bad, toiletten, gootstenen en kranen goed door? | Ja |
| Zo nee, welke niet?                                                                      |    |

## Sanitair, riolering en keuken 8 D.

|                                                      |    |
|------------------------------------------------------|----|
| Is de woning aangesloten op het gemeentelijke riool? | Ja |
|------------------------------------------------------|----|

## Sanitair, riolering en keuken 8 E.

|                                                                                            |     |
|--------------------------------------------------------------------------------------------|-----|
| Zijn er gebreken (geweest) aan de riolering, zoals breuken, stankoverlast, lekkages, etc.? | Nee |
| Zo ja, welke?                                                                              |     |

## Sanitair, riolering en keuken 8 F.

|                                                                                    |     |
|------------------------------------------------------------------------------------|-----|
| Is er een andere voorziening, zoals een septictank, beerput of dergelijk aanwezig? | Nee |
| Zo ja, wat is er aanwezig en hoe dient dit te worden onderhouden?                  |     |

## Sanitair, riolering en keuken 8 G.

|                                                     |      |
|-----------------------------------------------------|------|
| Van welk jaar dateert de keukenopstelling ongeveer? | 2008 |
|-----------------------------------------------------|------|

## Sanitair, riolering en keuken 8 H.

|                                                     |                                                                              |
|-----------------------------------------------------|------------------------------------------------------------------------------|
| Van welk jaar dateert de inbouwapparatuur ongeveer? | magnetron, oven en koelkast 2008, inductiekookplaat 2015 en vaatwasser 2020. |
| Functioneert alle inbouwapparatuur?                 | Ja                                                                           |
| Zo nee, welk inbouwapparaat functioneert niet?      |                                                                              |

## Sanitair, riolering en keuken 8 I.

# V R A G E N L I J S T

Heeft u een kokend water kraan? (bijvoorbeeld een Quooker kraan of een soortgelijke kraan)

Nee

Zo ja, functioneert deze kraan naar behoren en hoe oud is deze kraan ongeveer?

## Diversen 9 A.

Wat is het bouwjaar van de woning?

2004

## Diversen 9 B.

Zijn er asbesthoudende materialen in/op de woning/ bijgebouw(en) aanwezig? (bijvoorbeeld asbest zeil, een asbestplaat die onder en/of achter de CV ketel is geplaatst, asbesthoudend isolatiemateriaal om de verwarmingsbuis, asbesthoudend koord bij oude cv-ketels/gaskachels, asbestgolfplaten e.d.)

Nee

Zo ja, welke en waar?

## Diversen 9 C.

Blijft er in de woning zeil achter, al dan niet vastgelijmd, dat is aangeschaft tussen 1955 en 1982?

Nee

## Diversen 9 D.

Is er sprake van loden leidingen in de woning?

Nee

Zo ja, waar?

## Diversen 9 E.

Is er een Japanse duizendknoop aanwezig in de tuin? (Een Japanse duizendknoop is een exotische plant, welke moeilijk te verwijderen is. De sterke wortelstokken en stengels van de Japanse duizendknoop zijn in staat om schade te veroorzaken aan gebouwen, leidingen en wegen)

Nee

## Diversen 9 F.

Is er in puin/asbest afval in de grond/tuin aanwezig?

Nee

## Diversen 9 G.

Heeft u elders lekkages gehad? (dus los van het dak/ sanitair/ riolering)

Nee

## Diversen 9 H.

Is de grond verontreinigd?

Nee

Zo ja, is er een onderzoeksrapport?

Zo ja, heeft de gemeente/provincie een onderzoeks- of saneringsbevel opgelegd?

## Diversen 9 I.

Is er een olietank aanwezig of aanwezig geweest?

Nee

# V R A G E N L I J S T

Zo ja, is deze gesaneerd/verwijderd?

Als deze is gesaneerd, waar is de olietank op het perceel gesitueerd?

Is er een Kiwa-certificaat aanwezig? Nee

## Diversen 9 J.

Is er sprake van overlast door ongedierte in of (rond)om de woning?  
(Denk aan muizen, ratten, kakkerlakken, etc.) Nee

Zo ja, waar?

## Diversen 9 K.

Is de woning aangetast door houtworm, boktor, ander ongedierte of zwam? Nee

Zo ja, waar?

Zo ja, is deze aantasting al eens behandeld?

Zo ja, wanneer?

Zo ja, door welk bedrijf?

## Diversen 9 L.

Is er sprake van chlorideschade (betonrot)? (Betonrot komt vooral voor in kruipruimtes van woningen gebouwd tussen 1965 en 1981 die voorzien zijn van betonnen vloerelementen van het merk Kwaaitaal of Manta. Ook andere beton- elementen - bijvoorbeeld balkons - kunnen aangetast zijn) Nee

Zo ja, waar?

## Diversen 9 M.

Hebben er verbouwingen en/of bijbouwingen plaatsgevonden in en/of om de woning? Nee

Zo ja, welke ver-/bijbouwingen?

Zo ja, in welk jaartal?

Zo ja, door welk bedrijf zijn deze uitgevoerd?

## Diversen 9 N.

Zijn er verbouwingen of uitbreidingen uitgevoerd zonder omgevingsvergunning (voorheen bouwvergunning)? Nee

Zo ja, welke?

## Diversen 9 O.

Is er sprake van glasvezel internet? Ja

## Diversen 9 P.

Bent u in het bezit van een definitief energieprestatiecertificaat/energielabel? Ja

Zo ja, welke label? A+

# V R A G E N L I J S T

## Vaste lasten 10 A.

|                                                                     |      |
|---------------------------------------------------------------------|------|
| Hoeveel betaalde u voor de laatste aanslag onroerendezaakbelasting? | 794  |
| Belastingjaar?                                                      | 2024 |

## Vaste lasten 10 B.

|                       |        |
|-----------------------|--------|
| Wat is de WOZ-waarde? | 731000 |
| Peiljaar?             | 2023   |

## Vaste lasten 10 C.

|                                                               |  |
|---------------------------------------------------------------|--|
| Hoeveel betaalde u voor de laatste aanslag waterschapslasten? |  |
| Belastingjaar?                                                |  |

## Vaste lasten 10 D.

|   |      |
|---|------|
| Hoeveel betaalde u voor de laatste aanslag gemeentelijke belastingen? (zoals rioolheffing en afvalstoffenheffing e.d.) | 408  |
| Belastingjaar?   | 2024 |

## Vaste lasten 10 E.

|                                                                                 |           |
|---------------------------------------------------------------------------------|-----------|
| Welke voorschotbedragen betaalt u maandelijks aan de nutsbedrijven? Gas:        | 179       |
| Elektra:                                                                        | 46        |
| Water:                                                                          | 31        |
| Stadsverwarming:                                                                |           |
| Anders:                                                                         |           |
| Te weten:                                                                       |           |
| Wat is uw jaarverbruik voor gas/ elektriciteit en water? Gas (m <sup>3</sup> ): | 1539 m3   |
| Elektriciteit hoog (kWh):                                                       |           |
| Elektriciteit laag (kWh):                                                       |           |
| Elektriciteit totaal (kWh):                                                     | 10951 kWh |
| Water (m3):                                                                     | 145 m3    |
| Stadsverwarming (GJ):                                                           |           |
| Anders:                                                                         |           |
| Met hoeveel bewoners bewoonde u de woning? Aantal:                              | 3         |

## Vaste lasten 10 F.

|                                                                                             |     |
|---------------------------------------------------------------------------------------------|-----|
| Zijn er lease- en/of huurkoopcontracten?<br>(Bijvoorbeeld keuken, kozijnen, cv-ketel, etc.) | Nee |
| Zo ja, welke?                                                                               |     |

# V R A G E N L I J S T

Zijn deze contracten overdraagbaar op de koper?

Let op! Veel lease- en huurkoopcontracten zijn niet langer overdraagbaar op een koper.

Neem hiervoor contact op met de betreffende leverancier.

Hoe lang lopen de contracten nog en wat is de eventuele afkoopsom? Afkoopsom:

Duur:

## Vaste lasten 10 G.

Als er sprake is van erfpacht of opstalrecht hoe hoog is dan de canon per jaar?

Heeft u alle canons betaald? N.v.t

Is de canon afgekocht? N.v.t

Zo ja, tot wanneer?

## Vaste lasten 10 H.

Heeft u alle gemeentelijke belastingen die u verschuldigd bent al betaald? Ja

Zijn er variabele bedragen voor gemeenschappelijke poorten, inritten of terreinen? Nee

Zo ja, hoe hoog en waarvoor?

## Vaste lasten 10 I.

Heeft u, om in de straat te parkeren, een parkeervergunning nodig? Nee

Hoeveel parkeervergunningen kunnen er maximaal worden aangevraagd?

Wat zijn de kosten voor deze parkeervergunning(en) per jaar?

## Garanties 11 A.

Zijn er lopende onderhoudscontracten en/of garantieregelingen overdraagbaar aan de koper? Nee

(Zoals dakbedekking, cv-installatie, dubbele beglazing, etc.)

Zo ja, welke?

## Nadere informatie 12 A.

Overige zaken(Overige zaken die de koper naar uw mening moet weten)



### Hoekstra Exclusief Wonen

Bijzondere objecten, vragen om bijzondere aandacht. Onder het nieuwe label genaamd 'Exclusief Wonen' bieden wij objecten aan in het hogere segment, objecten op een bijzondere locatie of juist een uniek object. Met maar liefst 35 jaar ervaring in vastgoed weten wij als geen ander wat er in de markt speelt, beschikken wij over een sterk netwerk en hebben wij zicht op potentiële kopers. Dit versterkt de kans op een optimaal verkoopresultaat en maakt het voor de klant aantrekkelijk om voor ons te kiezen. Onze makelaars weten voor ieder huis de juiste koper te vinden.



## WAT MAAKT EEN WONING OF OBJECT EXCLUSIEF

- ✓ Bijzonder object
- ✓ Hoger segment

**Ben je nieuwsgierig geworden?**  
**0513 628300**